


- Erweiterungsoptionen
- Erweiterungsoptionen (in Planung)
- Ortsbildprägende Gebäude
- Leerstand
- Öffentlich genutzte Gebäude
- Wegeverbindungen
- Gestaltung Ortsrand
- Flächendenkmal
- Baumpflanzungen
- Haltestelle Bus
- Denkmal
- 4 Maßnahmenummer

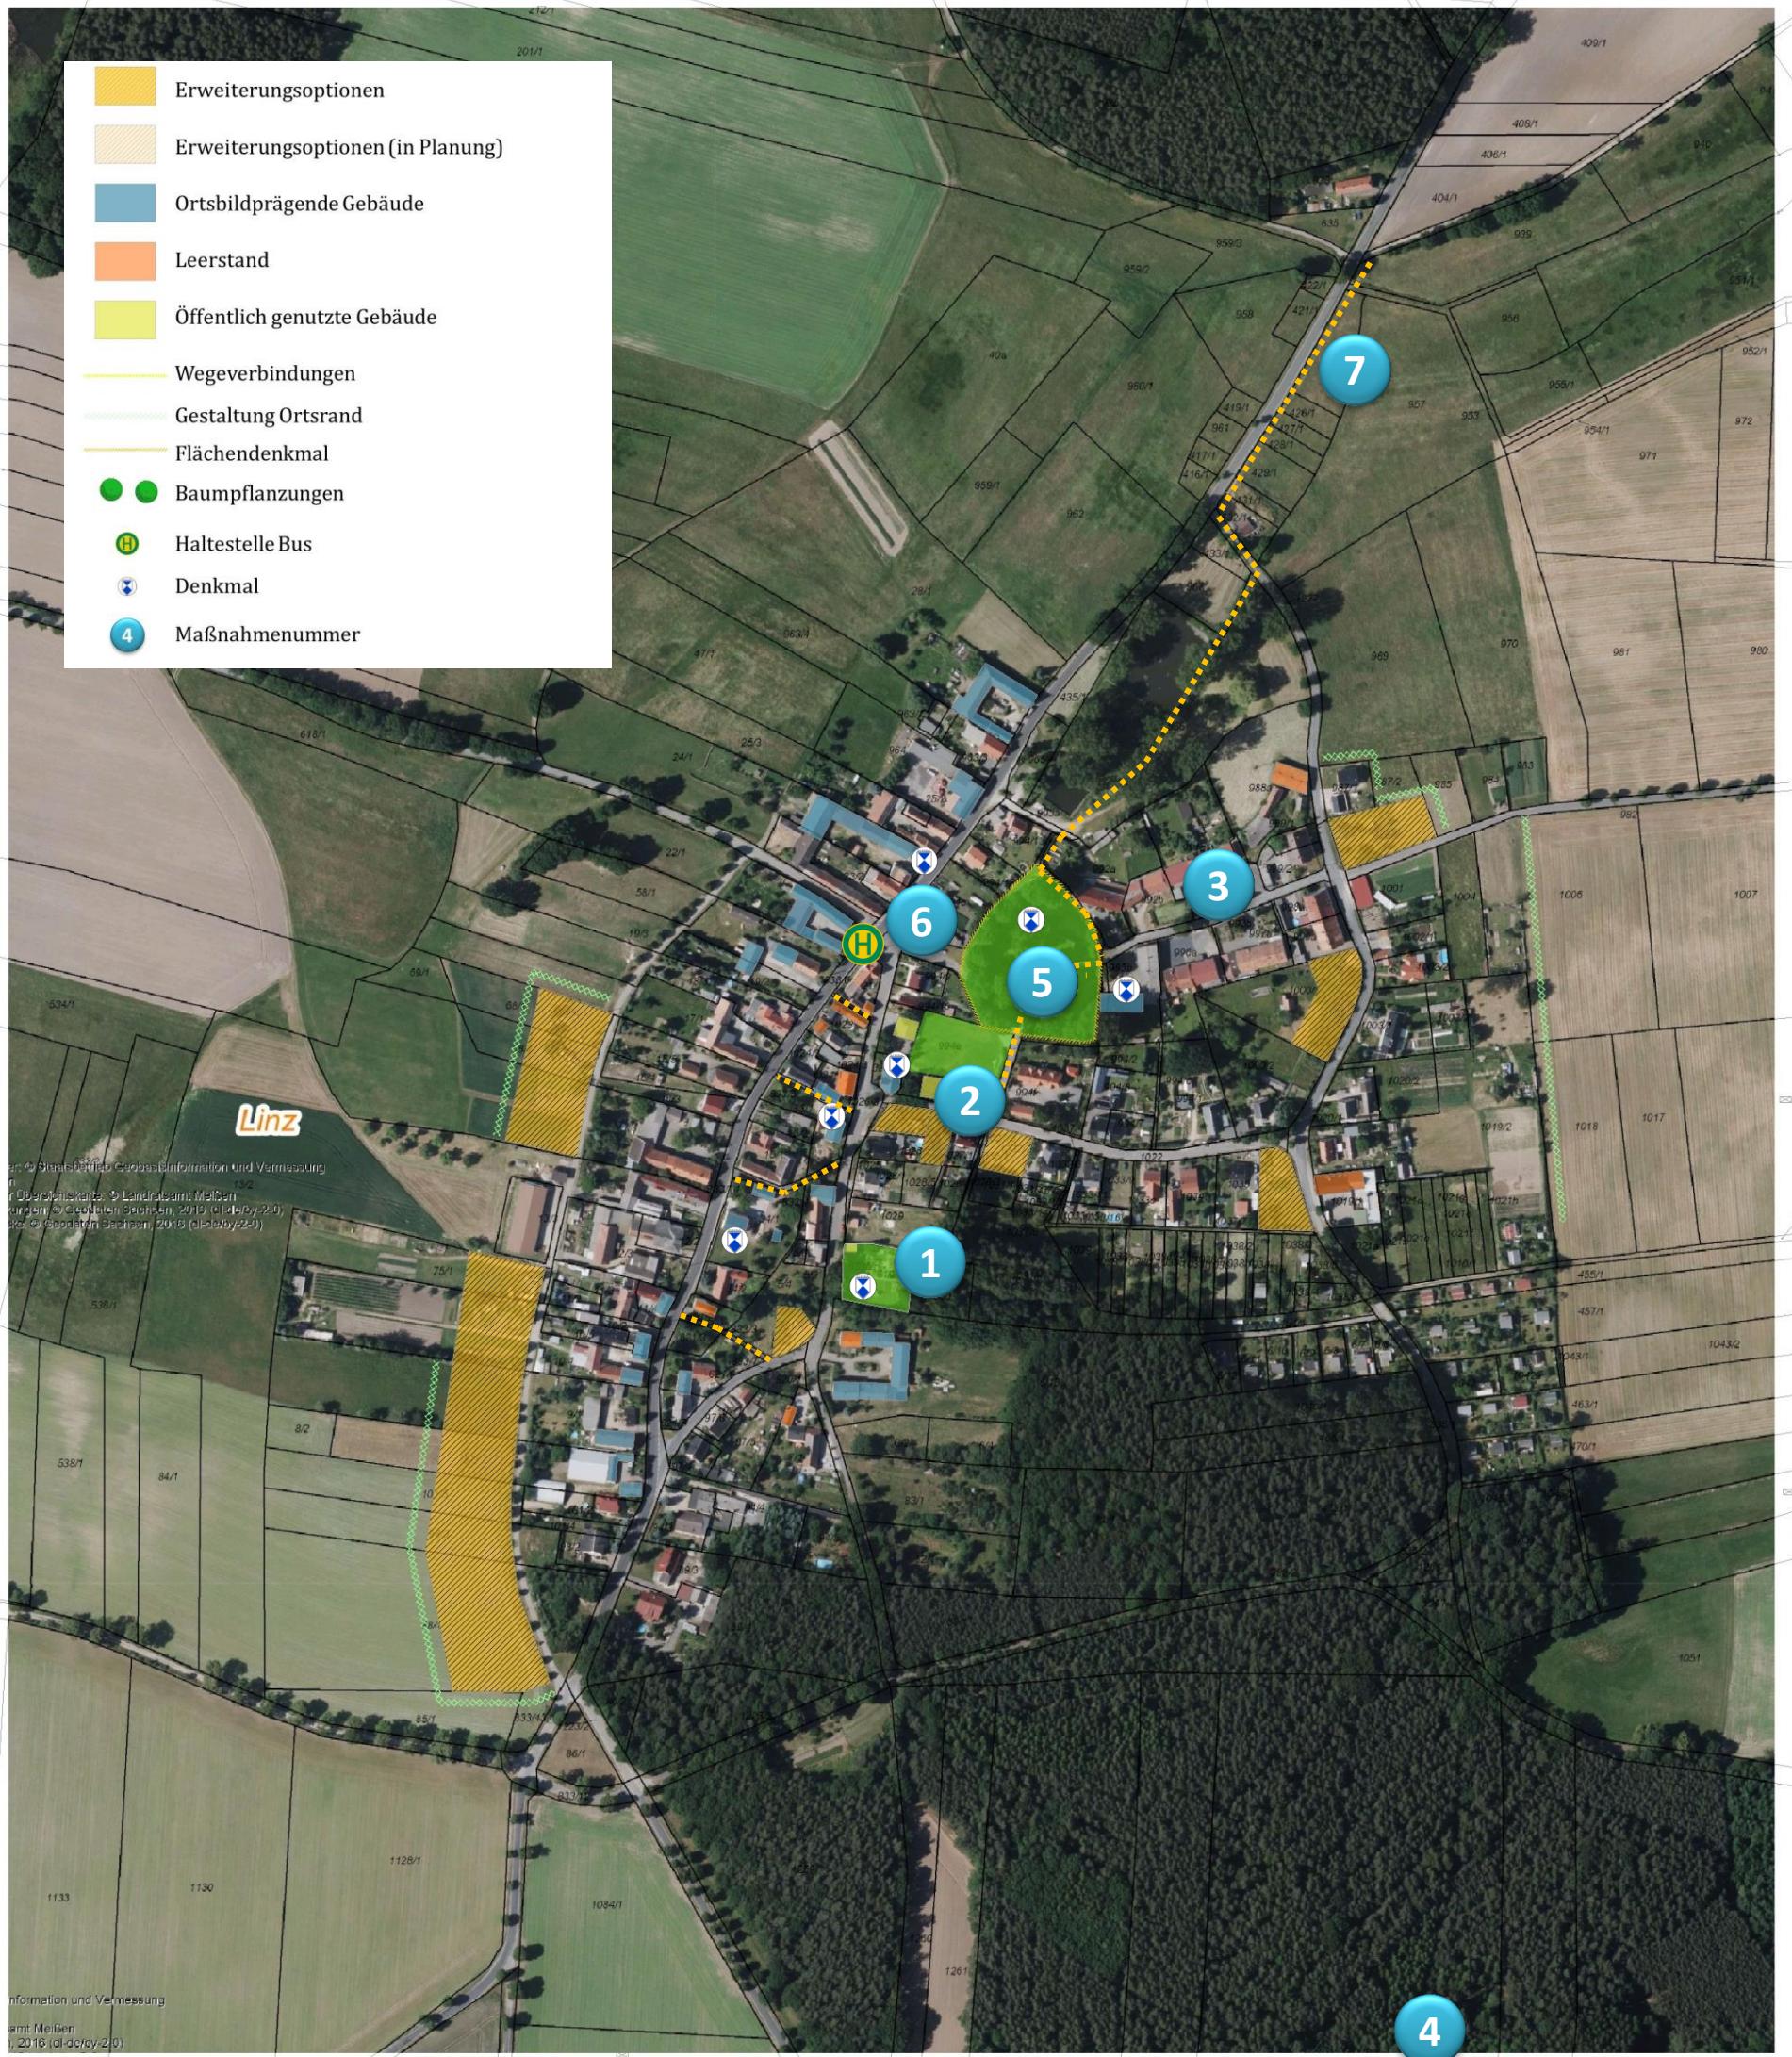

MASSNAHMEN LINZ